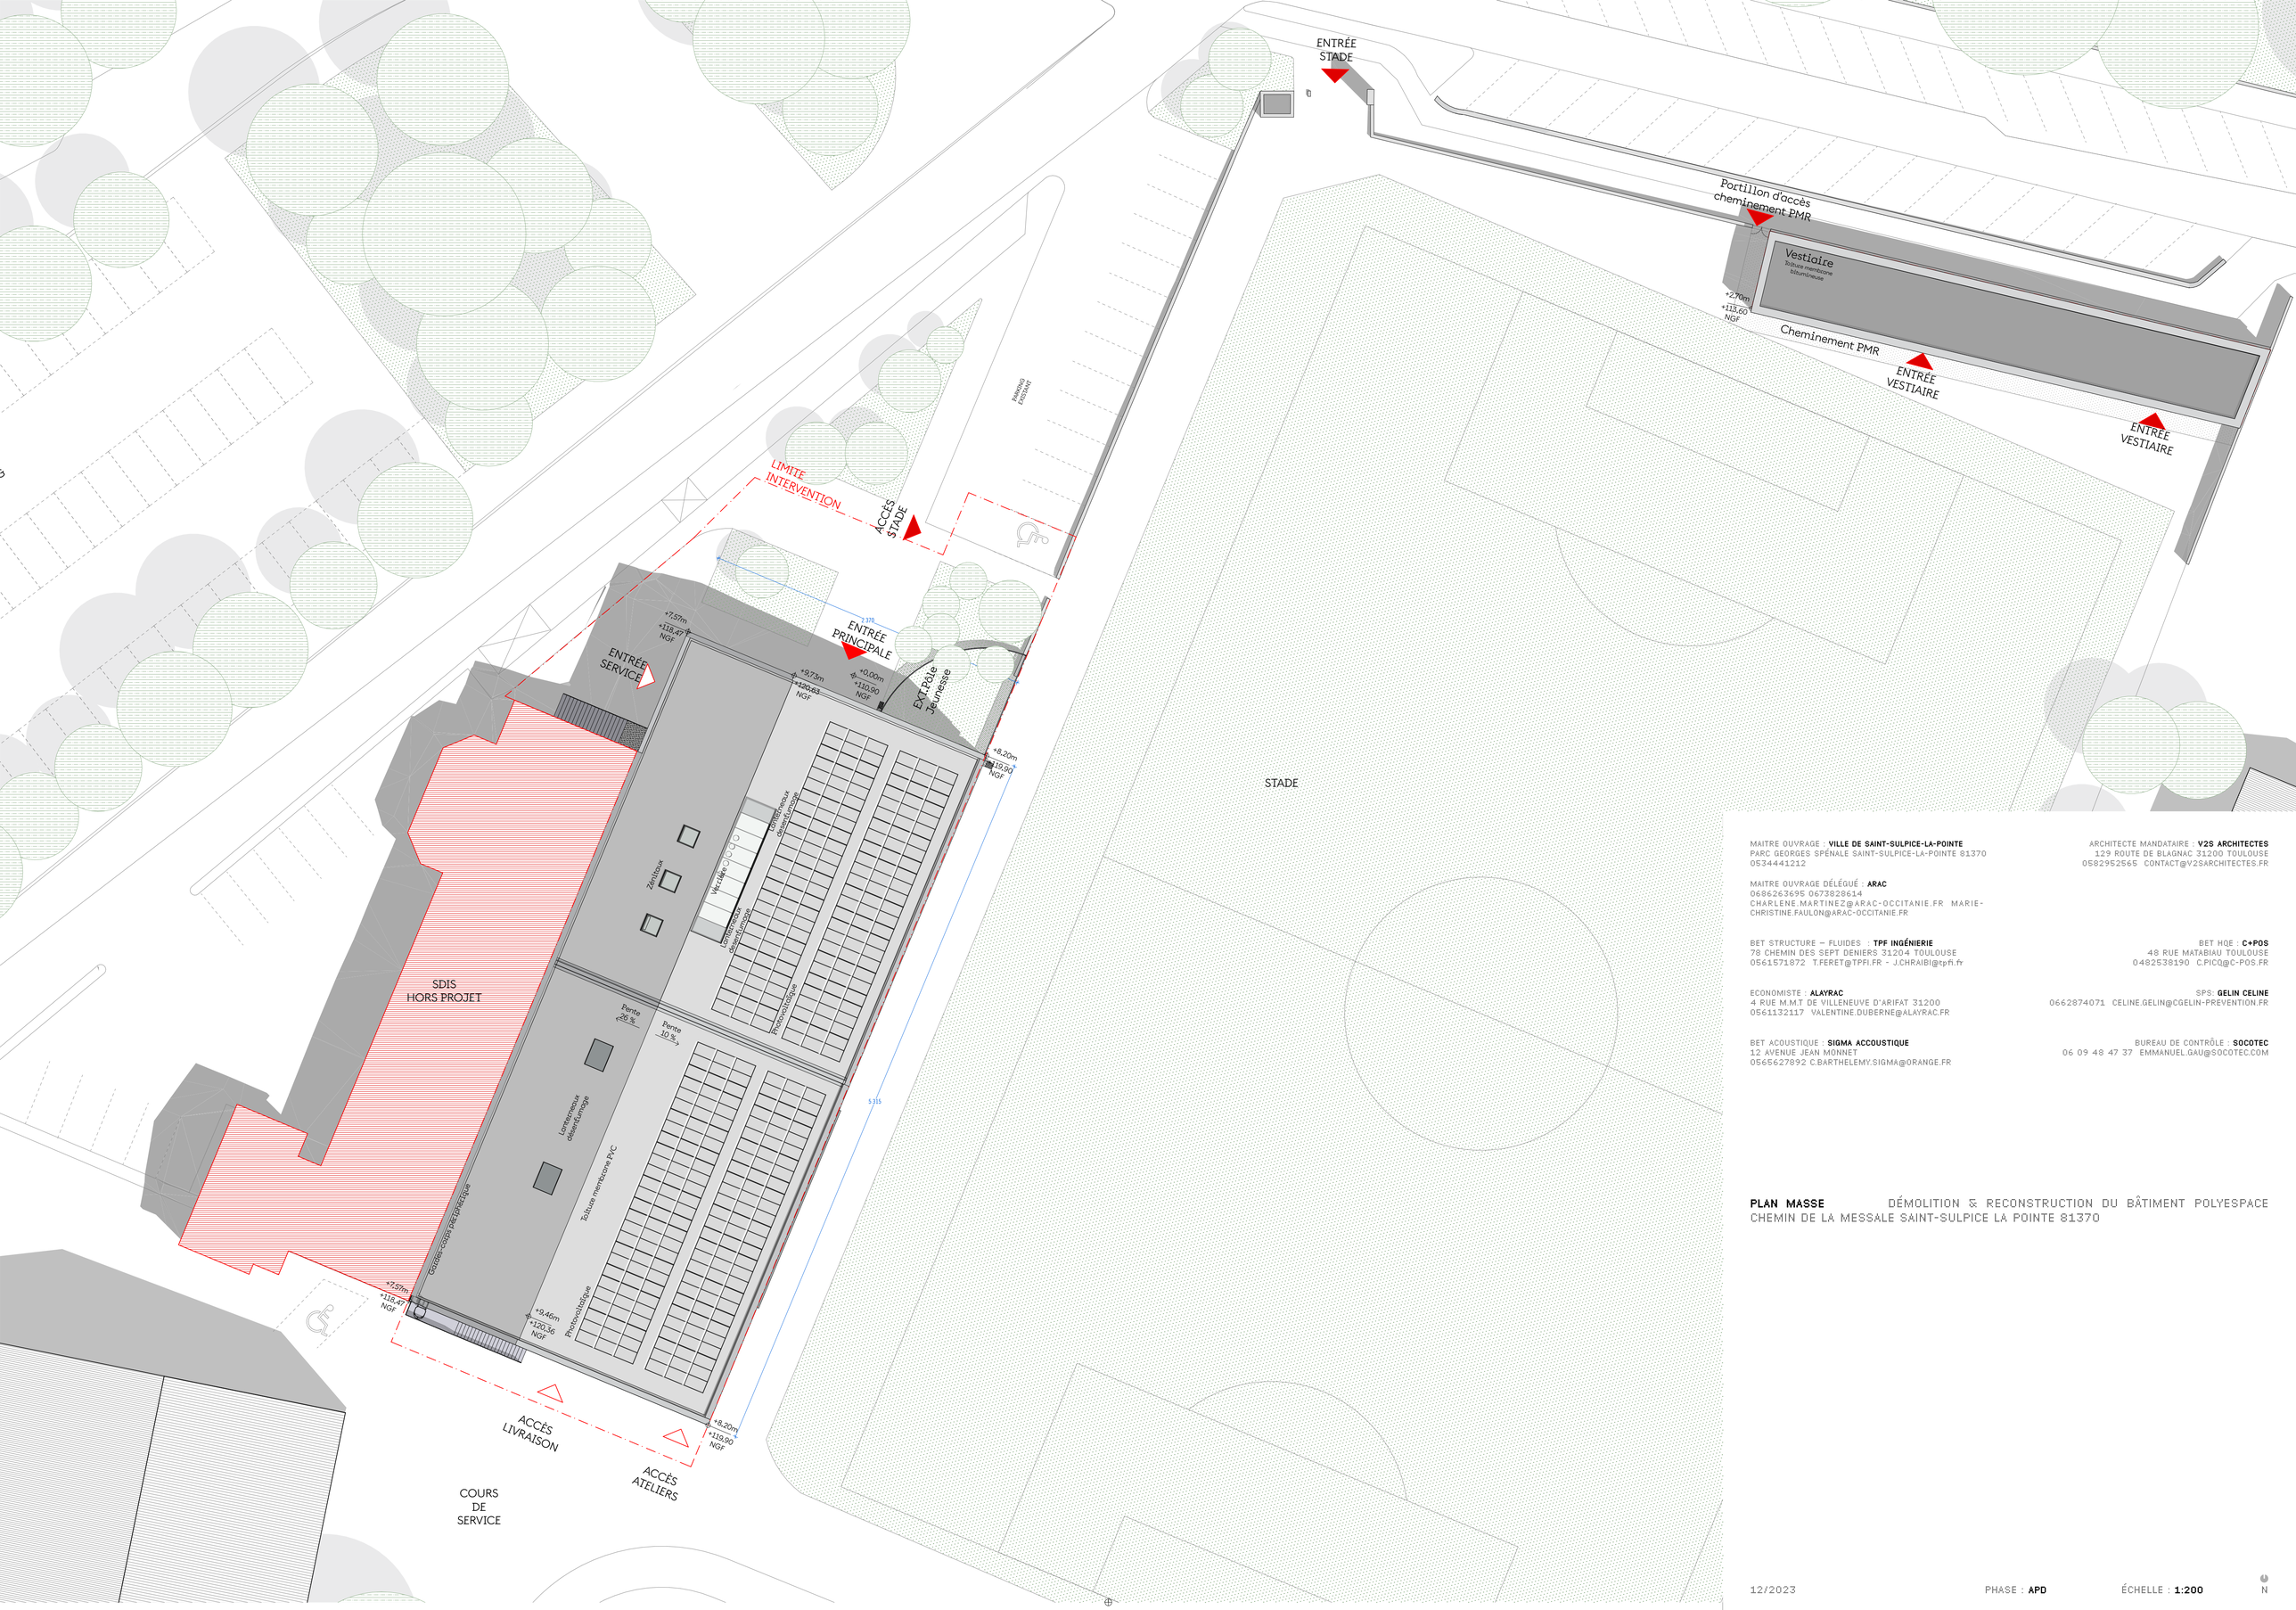

MAITRE OUVRAGE : **VILLE DE SAINT-SULPICE-LA-POINTE**
PARC GEORGES SPÉNALE SAINT-SULPICE-LA-POINTE 81370
0534441212

MAITRE OUVRAGE DÉLÉGUÉ : **ARAC**
0686263695 0673828614
CHARLENE.MARTINEZ@ARAC-OCCITANIE.FR MARIE-CHRISTINE.FAULON@ARAC-OCCITANIE.FR

ARCHITECTE MANDATAIRE : **V2S ARCHITECTES**
129 ROUTE DE BLAGNAC 31200 TOULOUSE
0582952565 CONTACT@V2SARCHITECTES.FR

BET STRUCTURE – FLUIDES : **TPF INGÉNIERIE**
78 CHEMIN DES SEPT DENIERS 31204 TOULOUSE
0561571872 T.FERET@TPFI.FR - J.CHRAIBI@tpfi.fr

BET HQE : **C+POS**
48 RUE MATABIAU TOULOUSE
0482538190 C.PICQ@C-POS.FR

ECONOMISTE : **ALAYRAC**
4 RUE M.M.T DE VILLENEUVE D'ARIFAT 31200
0561132117 VALENTINE.DUBERNE@ALAYRAC.FR

SPS : **GELIN CELINE**
0662874071 CELINE.GELIN@CGELIN-PREVENTION.FR

BET ACOUSTIQUE : **SIGMA ACCOUSTIQUE**
12 AVENUE JEAN MONNET
0565627892 C.BARTHELEMY.SIGMA@ORANGE.FR

BUREAU DE CONTRÔLE : **SOCOTEC**
06 09 48 47 37 EMMANUEL.GAU@SOCOTEC.COM

PLAN MASSE DÉMOLITION & RECONSTRUCTION DU BÂTIMENT POLYESPACE
CHEMIN DE LA MESSALE SAINT-SULPICE LA POINTE 81370

12/2023 PHASE : **APD** ÉCHELLE : **1:200** N