

DÉPARTEMENT DU TARN  
ARRONDISSEMENT DE  
CASTRES



Parc Georges Spénale  
81 370 SAINT-SULPICE-LA-POINTE  
Tél : 05.63.40.22.00  
Email : [mairie@ville-saint-sulpice-81.fr](mailto:mairie@ville-saint-sulpice-81.fr)

## EXTRAIT DU REGISTRE DES DÉLIBÉRATIONS DU CONSEIL MUNICIPAL

Séance du 23 janvier 2024

Délibération n° DL-240123-004

Objet :

**Aliénation de parcelles cadastrées section A n° 975p,  
n° 1036p et n° 1038p sises lieudit Molétrincade**

Envoyé en préfecture le 05/02/2024

Reçu en préfecture le 05/02/2024

Publié le 05/02/2024

ID : 081-218102713-20240123-DL240123004-DE

Date de la convocation :  
**17 janvier 2024**

Conseillers en exercice : 29  
Présents : 21  
Procurations : 7

**Votants : 28**  
**Pour : 28**  
**Vote à l'unanimité**

L'an deux mille vingt-quatre, le vingt-trois janvier, à dix-huit heures trente, le Conseil Municipal de Saint-Sulpice-la-Pointe, légalement convoqué, s'est réuni sous la présidence de M. Raphaël BERNARDIN, Maire.

**Présents** : M. Raphaël BERNARDIN, Maire – Mme Hanane MAALLEM, M. Laurent SAADI, Mmes Nathalie MARCHAND et Laurence BLANC, et MM. Stéphane BERGONNIER et Bernard CAPUS, Adjoint – Mmes Bernadette MARC et Andrée GINOUX, M. Alain OURLIAC, Mme Marie-Claude DRABEK M. Jean-Philippe FÉLIGETTI, Mme Laurence SÉNÉGAS, M. Nicolas BÉLY, Mmes Emmanuelle CARBONNE, Muriel PHILIPPE, Nadia OULD AMER et Isabelle MANTEAU, M. Julien LASSALLE, et Mme Valérie BEAUD.

**Excusés** : MM. Maxime COUPEY (procuration à Mme Muriel PHILIPPE), Christian JOUVE (procuration à Mme Nathalie MARCHAND), Cédric PALLUEL (procuration à Mme Marie-Claude DRABEK), Jean-Pierre CABARET (procuration à M. Alain OURLIAC), Benoît ALBAGNAC (procuration à Mme Laurence BLANC), Maxime LACOSTE (procuration à Mme Isabelle MANTEAU), et Stéphane FILLION (procuration à M. Julien LASSALLE),

**Absent** : M. Sébastien BROS.

**Secrétaire de séance** : M. Nicolas BÉLY.

À la demande de M. le Maire, M. Jean-Philippe FÉLIGETTI, Conseiller municipal délégué, informe l'Assemblée que la Commune a lancé le 25 mai 2023 un appel à projet de construction et d'exploitation d'un complexe sportif destiné à la pratique du Padel.

Celui-ci a été remporté par la société FDL (future Padel FDL) représentée par M. Thomas BLASSELLE dont notification a été faite le 21 août 2023.

Pour mémoire, une parcelle d'une superficie maximum de 4 500 m<sup>2</sup> est envisagée afin d'accueillir un projet de construction et d'exploitation d'un complexe sportif destiné à la pratique du Padel.





Commune de SAINT SULPICE  
Lieu-dit: Moltrincade  
Parcelles A n° 975p-1036p-1038p  
**Projet de division**



**BGEO Conseils**

Jean-Philippe BOISSAÏY - Géomètre Expert DPLG  
06-70-10-40-97  
E-mail: jpb@bgeo-geometre.fr

2, place du grand rond  
81, 370 St Sulpice  
Tel 05-83-57-99-69  
www.bgeo-geometre.fr



**GEOMETRE-EXPERT**  
CONSEILLER FISCALISEZ GARANTER


Dossier : 23153

Date: 21.12.2023

Echelle : 1/400 Aut: JPB

- Coordonnées  Lambert  CC44  
Nivellement  IGN 69  Indépendant

Envoyé en préfecture le 05/02/2024  
Reçu en préfecture le 05/02/2024  
Publié le 05/02/2024  
ID : 081-218102713-20240123-DL240123004-DE

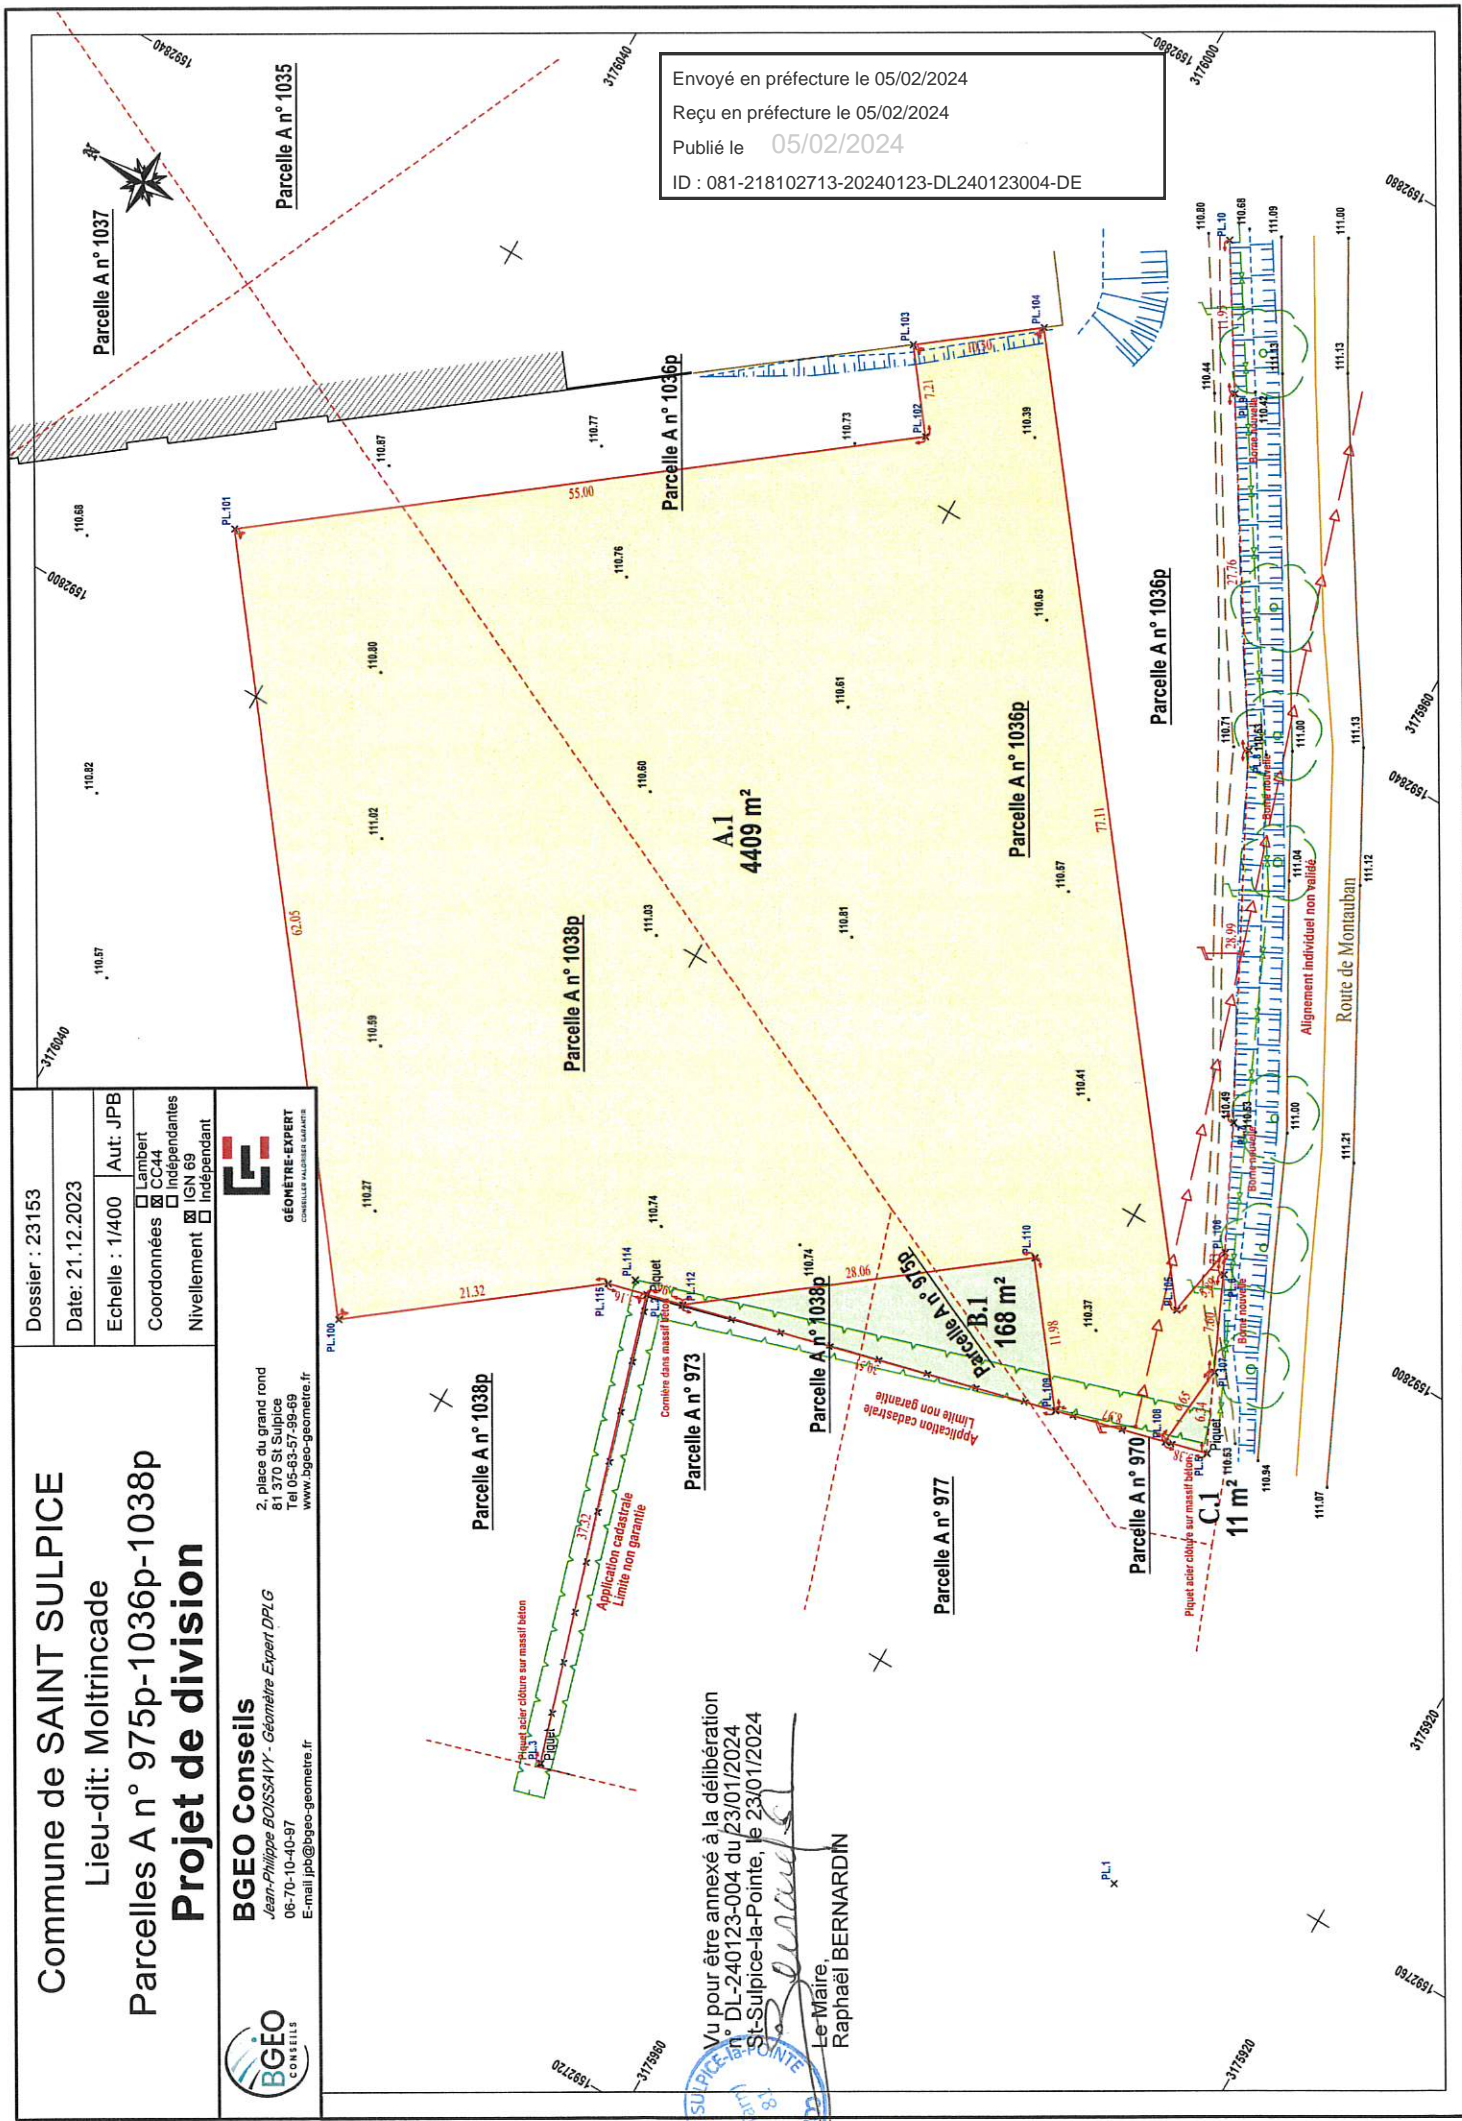

Vu pour être annexé à la délibération  
n° DL-240123-004 du 23/01/2024  
St-Sulpice-la-Pointe, le 23/01/2024

Le Maire,  
Raphael BERNARDIN

